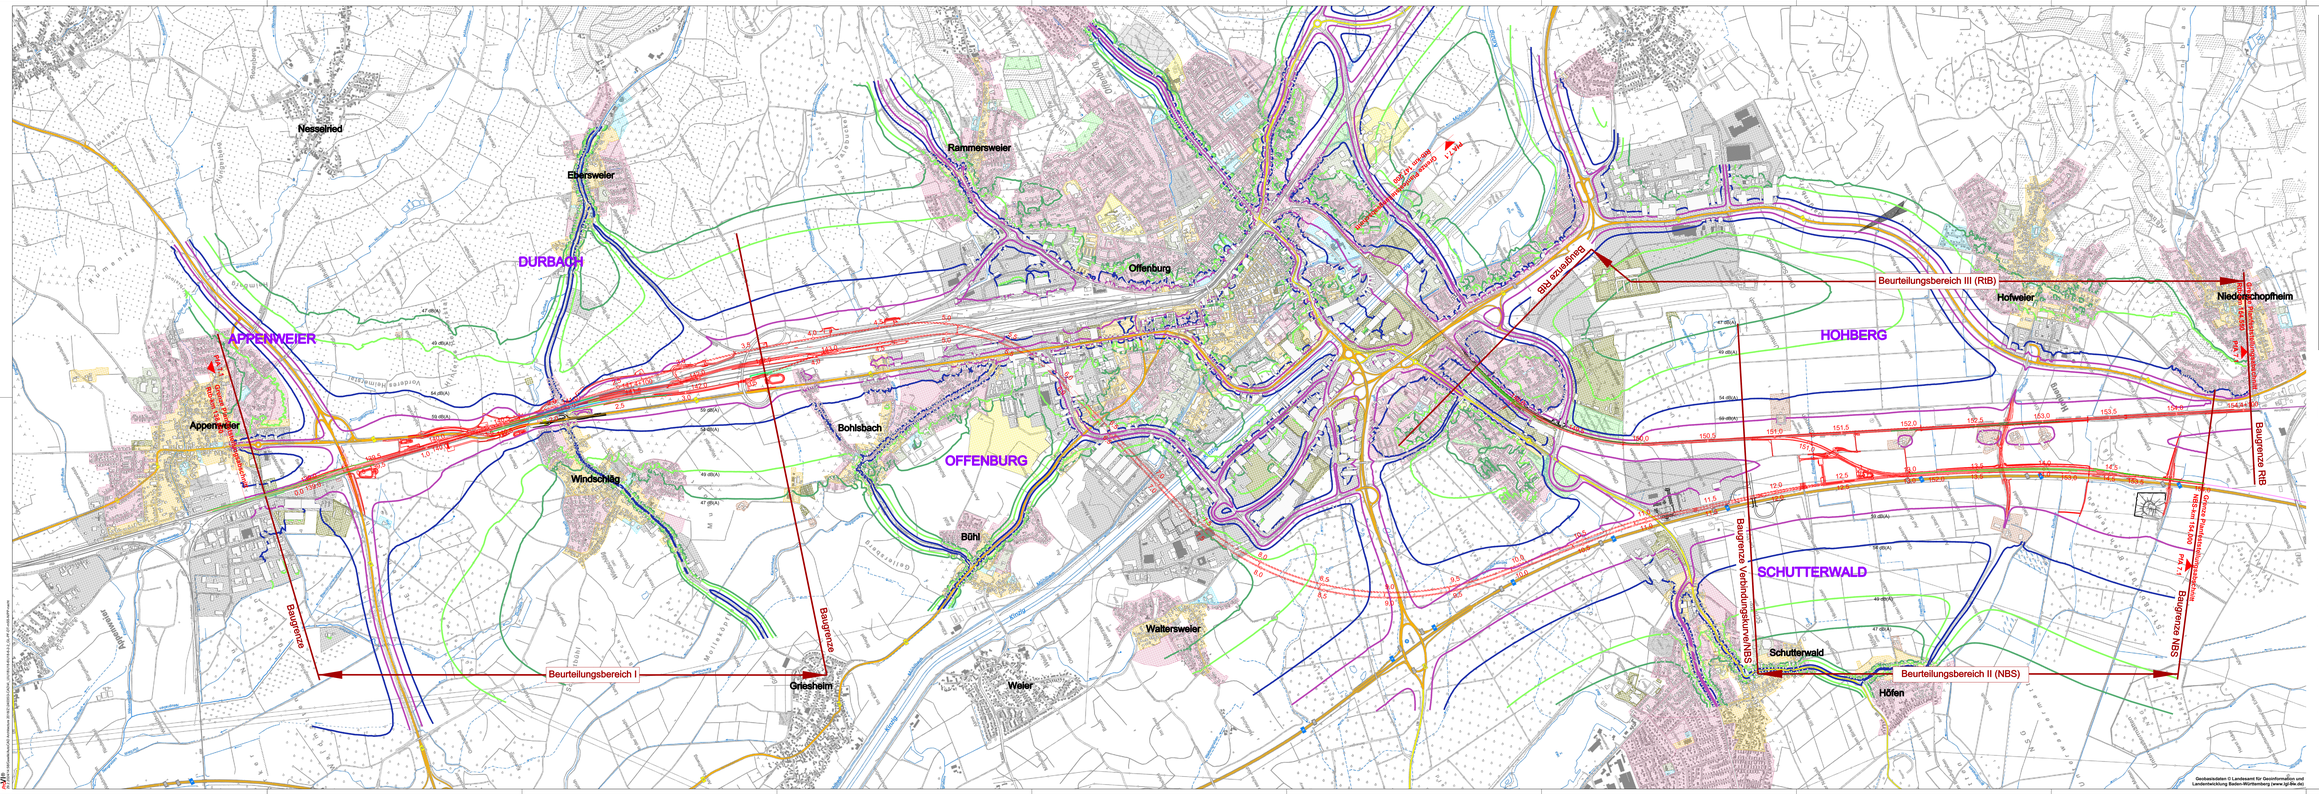
Nesselried
Ebersweier
DURBACH
APPENWEIER
Appenweier
Rammersweier
Offenburg
Bohlsbach
OFFENBURG
Windschläg
Bühl
Waltersweier
Griesheim
Weier
Hohberg
Hofweier
Niederschopfheim
HOHBERG
SCHUTTERWALD
Schutterwald
Höfen
Beurteilungsbereich I
Beurteilungsbereich II (NBS)
Beurteilungsbereich III (RIB)
Baugrenze
Baugrenze Verbindungskurve NBS
Baugrenze RIB
BNA Rastatt/Bühl
BNA Offenburg
Rheinstrecke
Kinzig
Rhein
Planung Dritter (nachrichtlich)
Planung anschließender Planfeststellungsabschnitte
Schallschutzwand (Vollschutz)
Schallschutzwand an der ABS als ergänzende Schallschutzmaßnahme
Gleisbereich mit Schienenstegdämpfern (Vollschutz)
Gleisbereich mit "besonders überwachtem Gleis" (Vollschutz)
Galerieauswerk, Einhausung (Vollschutz)
derzeitig geplante SSW (* = Wiederherstellung SSW aus Lärmsanierung)
Gemeindegrenze
Linien gleichen Beurteilungspegels in Höhe 2.Obergeschoß, Tag
57 dB(A)
59 dB(A)
64 dB(A)
69 dB(A)
Linien gleichen Beurteilungspegels in Höhe 2.Obergeschoß, Nacht
47 dB(A)
49 dB(A)
54 dB(A)
59 dB(A)
Gewerbegebiet
Misch- und Dorfgebiet
Wohngebiet
Sondergebiet (Ah = Altenheim, Kh= Krankenhäuser)
Sondergebiet Gemeinbedarf
Sondergebiet Schule
Kleingarten
Wohnen im Aussenbereich, Mischnutzung
Kofinanziert von der Fazilität „Connecting Europe" der Europäischen Union
Unterlage 18.6.2.2
Genehmigungsvermerk Eisenbahn-Bundesamt
Übersichtsplan
PFA 7.1
0 Ausgangsverfahren: Anhörungsfassung 28.03.2024
Index Änderungen zur Vorversion Planungsstand
Genehmigungsplanung: Unterlage für eine Entscheidung nach § 18 AEG
Planersteller: GP_18-6-2-2_07-0
Projekt-Nr.: 24025
Datum Name
gez. 03/2024 Ger
gepr. 03/2024 Ger
genehmigt 03/2024 MB
Datum Unterschrift
Vorsteher des Vorhabenträgers
DB InfraGO AG Geschäftsbereich Bau Schwarzwaldstraße 81 76137 Karlsruhe
Datum Unterschrift
Aufgestellt im Auftrag der DB InfraGO AG
OBERMEYER Planen + Beraten GmbH Gesellschaft für Ingenieurwesen, Architektur und Landschaftsplanung
Datum Name Unterschrift
Hochwert: NHN (DHHN 92)
Koordinatensystem: DB-REF
Ursprungsplan:
Maßgeblich: 1920 x 594
Maßstab: 1 : 10000
Vorhaben
ABS/NBS Karlsruhe-Basel, Stä 7, PFA 7.1 Appenweier - Hohberg (Tunnel Offenburg)
NBS, Strecke 4280, Appenweier bis Hohberg, km 138.500 - km 154.000
ABS, Strecke 4000, Offenburg bis Hohberg, km 147.200 - km 154.550
Planart: LADEPLAN SCHALLTECHNISCHE UNTERSUCHUNG (nur zur Information)
Planinhalt:
-SCHALLIMMISSIONSPLAN GESETZLICH-
Gesamtlärmsituation im Nachtzeitraum
Prognose Planfall 2030 DT mit Schallschutz
Str 4000 km 138,5+00 ... km 154,5+50 / Str 4280 km 138,5+00 ... km 154,0+00
Geobasisdaten © Landesamt für Geoinformation und Landentwicklung Baden-Württemberg (www.lgl-bw.de)