



15.2.2024/12-42/Beier/ArchCAD\_Architecture 2018/M/1401595-CAD/1\_LU1021021-31021-31021-009-0201009

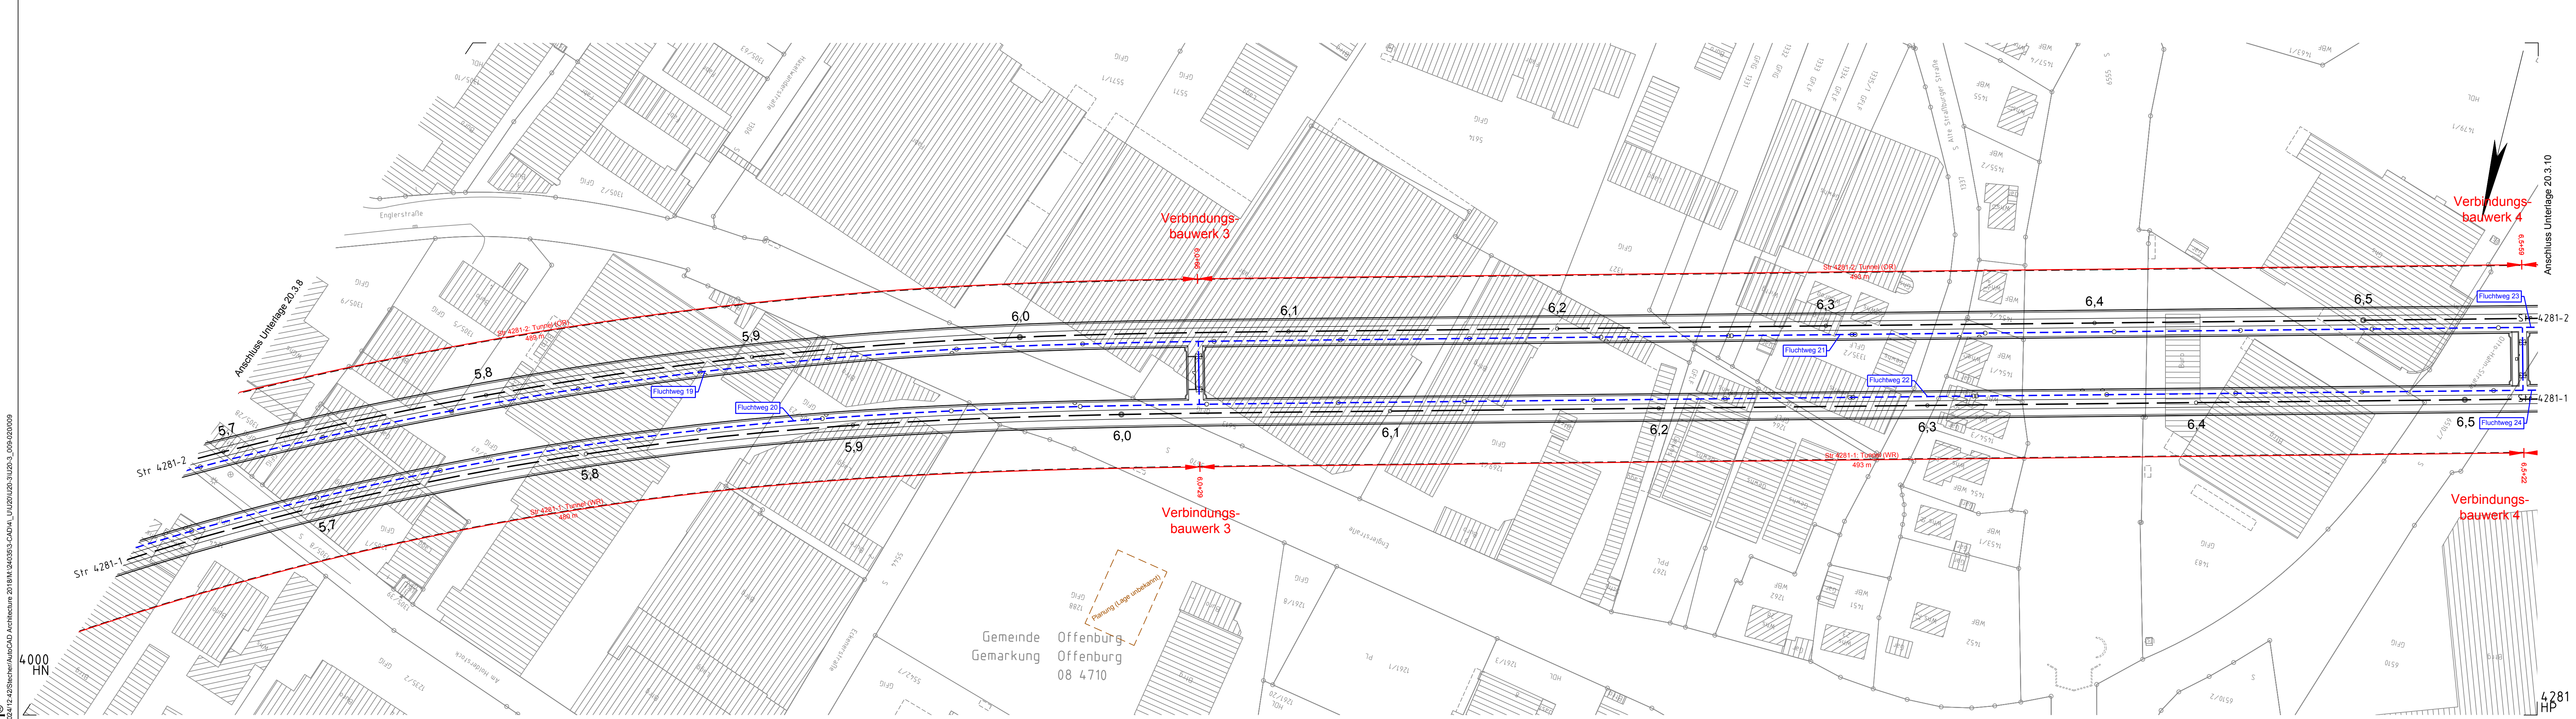

- Legende:**
- Bestand
  - Neubau / Änderung
  - Rückbau
  - äußere Grenze der vorhabenträgerigen Grundstücke
  - tangierende Planung (nachrichtliche Darstellung)
  - Planfeststellungsgrenze
- 
- Kreis-/ Gemeindegrenze
  - Gemarkungsgrenze
  - Flurgrenze
  - Flurstücksgrenze
  - Zugehörigkeitshaken
  - Flurstücksnummer
- } Kataster
- 
- Tunnelrettungskonzept / Wege zur Fremd- und Selbstrettung
  - Bestand Rettungsweg
  - Bestand Zugang
  - Bestand Zufahrt
  - Änderung Zugang
  - Änderung Zufahrt
  - Neubau Rettungsweg
  - Neubau Zugang
  - Neubau Zugang (Planungsbereich PIA 7.2, nur zur Information)
  - Neubau Zufahrt
- 
- Anschluss an das öffentliche Wegenetz
  - Rettungsplatz
  - Evakuierungs- und Rettungspunkt
  - Notausgangs- und Zugangsbauwerk
  - Fluchtweg innerhalb Tunnel
- 
- Abstände zwischen den Zugängen mit Angabe der Kilometrierung, der Zuordnung zum Geltungsbereich und der Streckennummer.

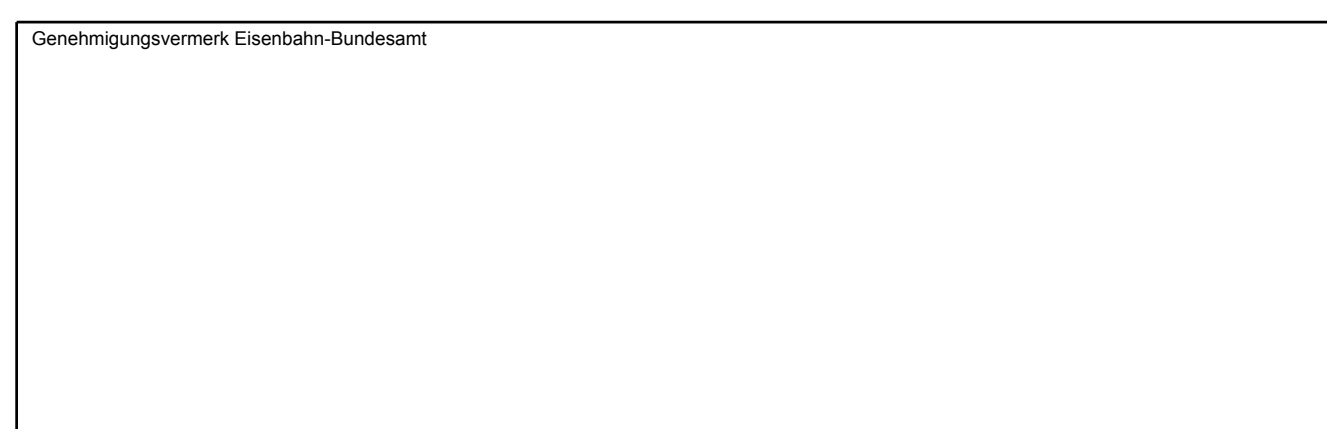

0	Ausgangsverfahren: Antragsfassung	28.03.2024
Index	Änderungen bzw. Ergänzungen	Planungsstand

**Genehmigungsplanung: Unterlage für eine Entscheidung nach § 18 AEG**

Vorhabenträger:		Planzeichen: GP_20-3-9_LP-0	
<b>DB InfraGO</b>		Projekt-Nr.: 24035	
DB InfraGO AG	Datum	Name	
Zentrale	03/2024	Sul	
Theodor-Heuss-Allee 7	bearb.	Ett	
60486 Frankfurt am Main	03/2024	Gis	
Datum	Unterschrift		

Vertreter des Vorhabenträgers:		Planverfasser:	
<b>DB InfraGO</b>		<b>OBERMEYER</b>	
DB InfraGO AG	OBERMEYER	Infrastruktur	
ABS/NBS Karlsruhe-Basel	Infrastruktur GmbH & Co. KG	Schwarzwaldstraße 31	
82 Karlsruhe	70178 Stuttgart	Hasenbergstraße 31	
Datum	28.03.2024	Datum	28.03.2024
Unterschrift	<i>i.v. Kuck</i>	Unterschrift	

Vorhaben:  
**ABS/NBS Karlsruhe-Basel, STA 7, PIA 7.1 Appenweier - Hohberg (Tunnel Offenburg)**  
 NBS, Strecke 4280, Appenweier bis Hohberg, km 138.500 - km 154.000  
 ABS, Strecke 4000, Offenburg bis Hohberg, km 147.200 - km 154.550

Planart: BRAND- UND KATASTROPHENSCHUTZ (nur zur Information)  
 Planinhalt: Str 4281-1 km 5,6+25 ... km 6,5+27 / Str 4281-2 km 5,6+89 ... km 6,5+65

Gemeinde  
 Gemarkung  
 Offenburg  
 08 4710

4281  
 HP