


Genehmigungsvermerk Eisenbahn-Bundesamt

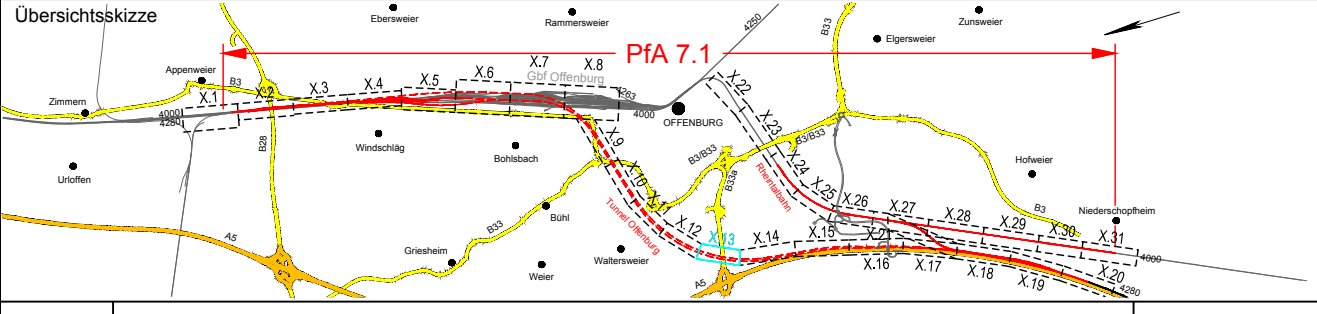

0	Ausgangsverfahren: Antragsfassung	28.03.2024
Index	Änderungen bzw. Ergänzungen	Planungsstand

Genehmigungsplanung: Unterlage für eine Entscheidung nach § 18 AEG

Vorhabensträger:		Planzeichen: GP_20-3-13_LP-0	
DB InfraGO		Projekt-Nr.: 24035	
DB InfraGO AG	Zentrale	Datum	Name
Theodor-Hauss-Allee 7		03/2024	Sul
60486 Frankfurt am Main		bearb.	03/2024
		gepr.	03/2024
			Gis

Vertreter des Vorhabensträgers:		Planverfasser:	
DB InfraGO		OBERMEYER	
DB InfraGO AG	Infrastruktur	OBERMEYER	Infrastruktur
ABS/NBS Karlsruhe-Basel	Infrastruktur GmbH & Co. KG	Hasenbergstraße 31	70178 Stuttgart
Schwarzwaldstraße 82		28.03.2024	<i>i.v. Risch</i>
76137 Karlsruhe		Datum	Unterschrift


Vorhaben:
 ABS/NBS Karlsruhe-Basel, StA 7, PIA 7.1 Appenweier - Hohberg (Tunnel Offenburg)
 NBS, Strecke 4280, Appenweier bis Hohberg, km 138.500 - km 154.000
 ABS, Strecke 4000, Offenburg bis Hohberg, km 147.200 - km 154.550

Planart: BRAND- UND KATASTROPHENSCHUTZ (nur zur Information)

Planinhalt:
 Str 4281-1 km 8,6+41 ... km 9,3+43 / Str 4281-2 km 8,6+53 ... km 9,3+44

Legende:

- Bestand
 - Neubau / Änderung
 - Rückbau
 - äußere Grenze der vorhabenträgereigenen Grundstücke
 - tangierende Planung (nachrichtliche Darstellung)
 - Planfeststellungsgrenze
-
- Kreis-/ Gemeindegrenze
 - Gemarkungsgrenze
 - Flurgrenze
 - Flurstücksgrenze
 - Zugehörigkeitshaken
 - Flurstücksnummer
- } Kataster
-
- Tunnelrettungskonzept / Wege zur Fremd- und Selbstrettung**
- Bestand Rettungsweg
 - Bestand Zugang
 - Bestand Zufahrt
 - - - Änderung Zugang
 - - - Änderung Zufahrt
 - - - Neubau Rettungsweg
 - - - Neubau Zugang
 - - - Neubau Zugang (Planungsbereich PIA 7.2, nur zur Information)
 - - - Neubau Zufahrt
- Anschluss an das öffentliche Wegenetz
 - Rettungsplatz
 - Evakuierungs- und Rettungspunkt
 - Notausgangs- und Zugangsbauwerk
 - Fluchtweg innerhalb Tunnel
- Abstände zwischen den Zugängen mit Angabe der Kilometrierung, der Zuordnung zum Geltungsbereich und der Streckennummer.

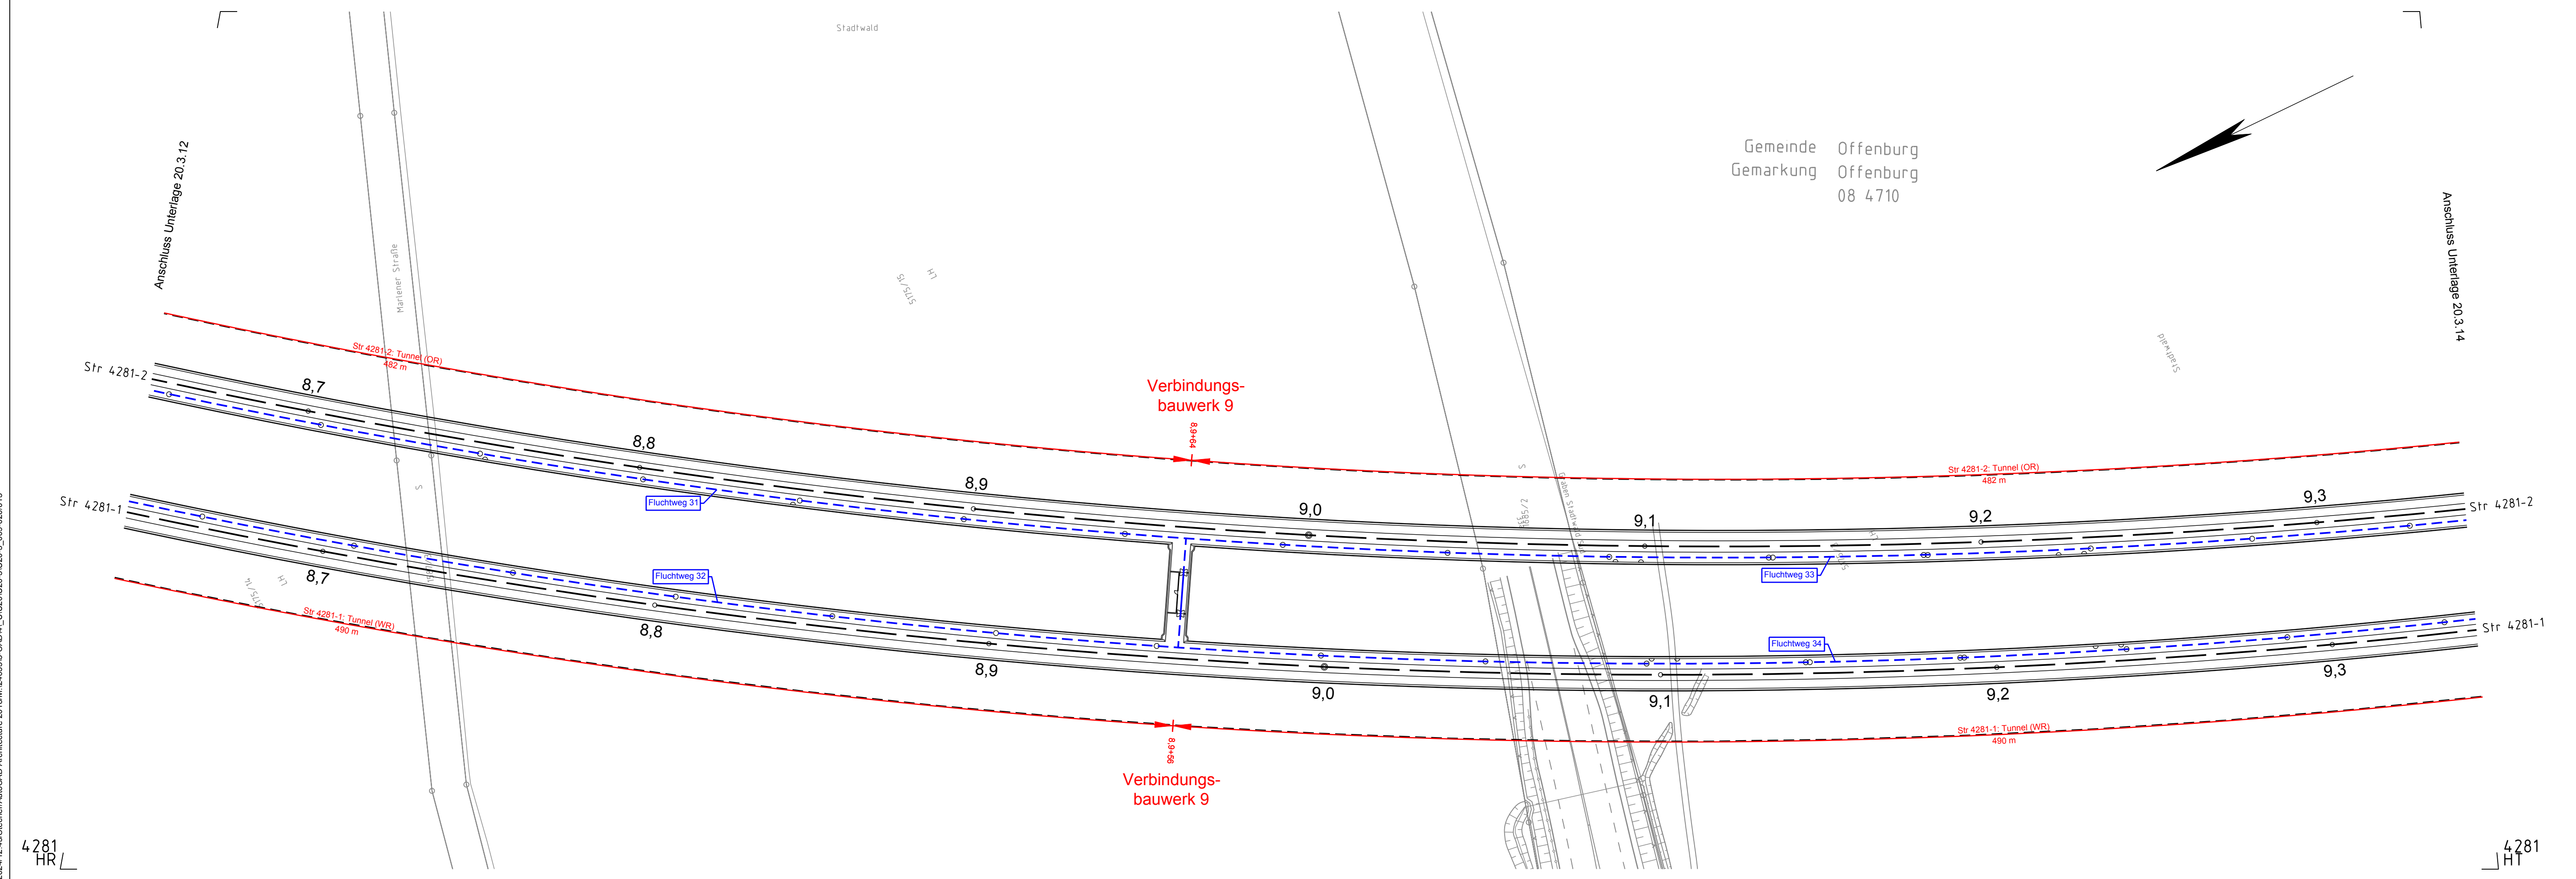

Gemeinde Offenburg
 Gemarkung Offenburg
 08 4710

