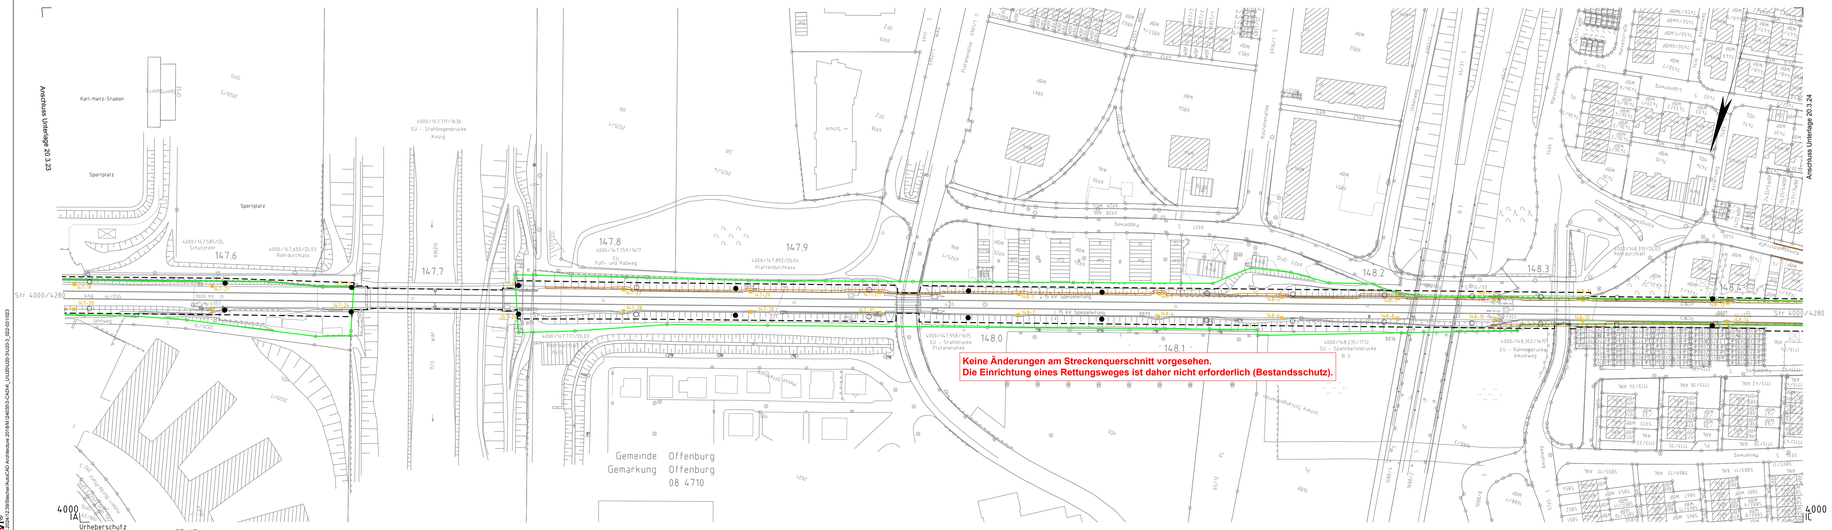

Urheberschutz
alle Nutzungsrechte bei der DB AG


Legende:

- Bestand
- Neubau / Änderung
- Rückbau
- äußere Grenze der vorhabenträgereigenen Grundstücke
- tangierende Planung (nachrichtliche Darstellung)
- Planfeststellungsgrenze
- Kreis-/ Gemeindegrenze
- Gemarkungsgrenze
- Flurgrenze
- Flurstücksgrenze
- Zugehörigkeitshaken
- Flurstücksnummer

Kataster

Tunnelrettungskonzept / Wege zur Fremd- und Selbstrettung

- Bestand Rettungsweg
- Bestand Zugang
- Bestand Zufahrt
- Änderung Zugang
- Änderung Zufahrt
- Neubau Rettungsweg
- Neubau Rettungsweg (Planungsbereich PfA 7.2, nur zur Information)
- Neubau Zugang
- Neubau Zugang (Planungsbereich PfA 7.2, nur zur Information)
- Neubau Zufahrt
- Anschluss an das öffentliche Wegenetz
- Rettungsplatz
- Evakuierungs- und Rettungspunkt
- Notausgangs- und Zugangsbauwerk
- Fluchtweg innerhalb Tunnel

Abstände zwischen den Zugängen mit Angabe der Kilometrierung, der Zuordnung zum Oeffungsbereich und der Streckennummer.

Fluchtweg Strecke (Str 4280) 126 m

Fluchtweg Strecke (Str 4000) 126 m

Kofinanziert von der Fazilität „Connecting Europe" der Europäischen Union

Unterlage 20.3.23

Genehmigungsvermerk Eisenbahn-Bundesamt

Übersichtskizze

PfA 7.1
Appenweier
Hohberg
Offenburg
Sportplatz
Kinzig
