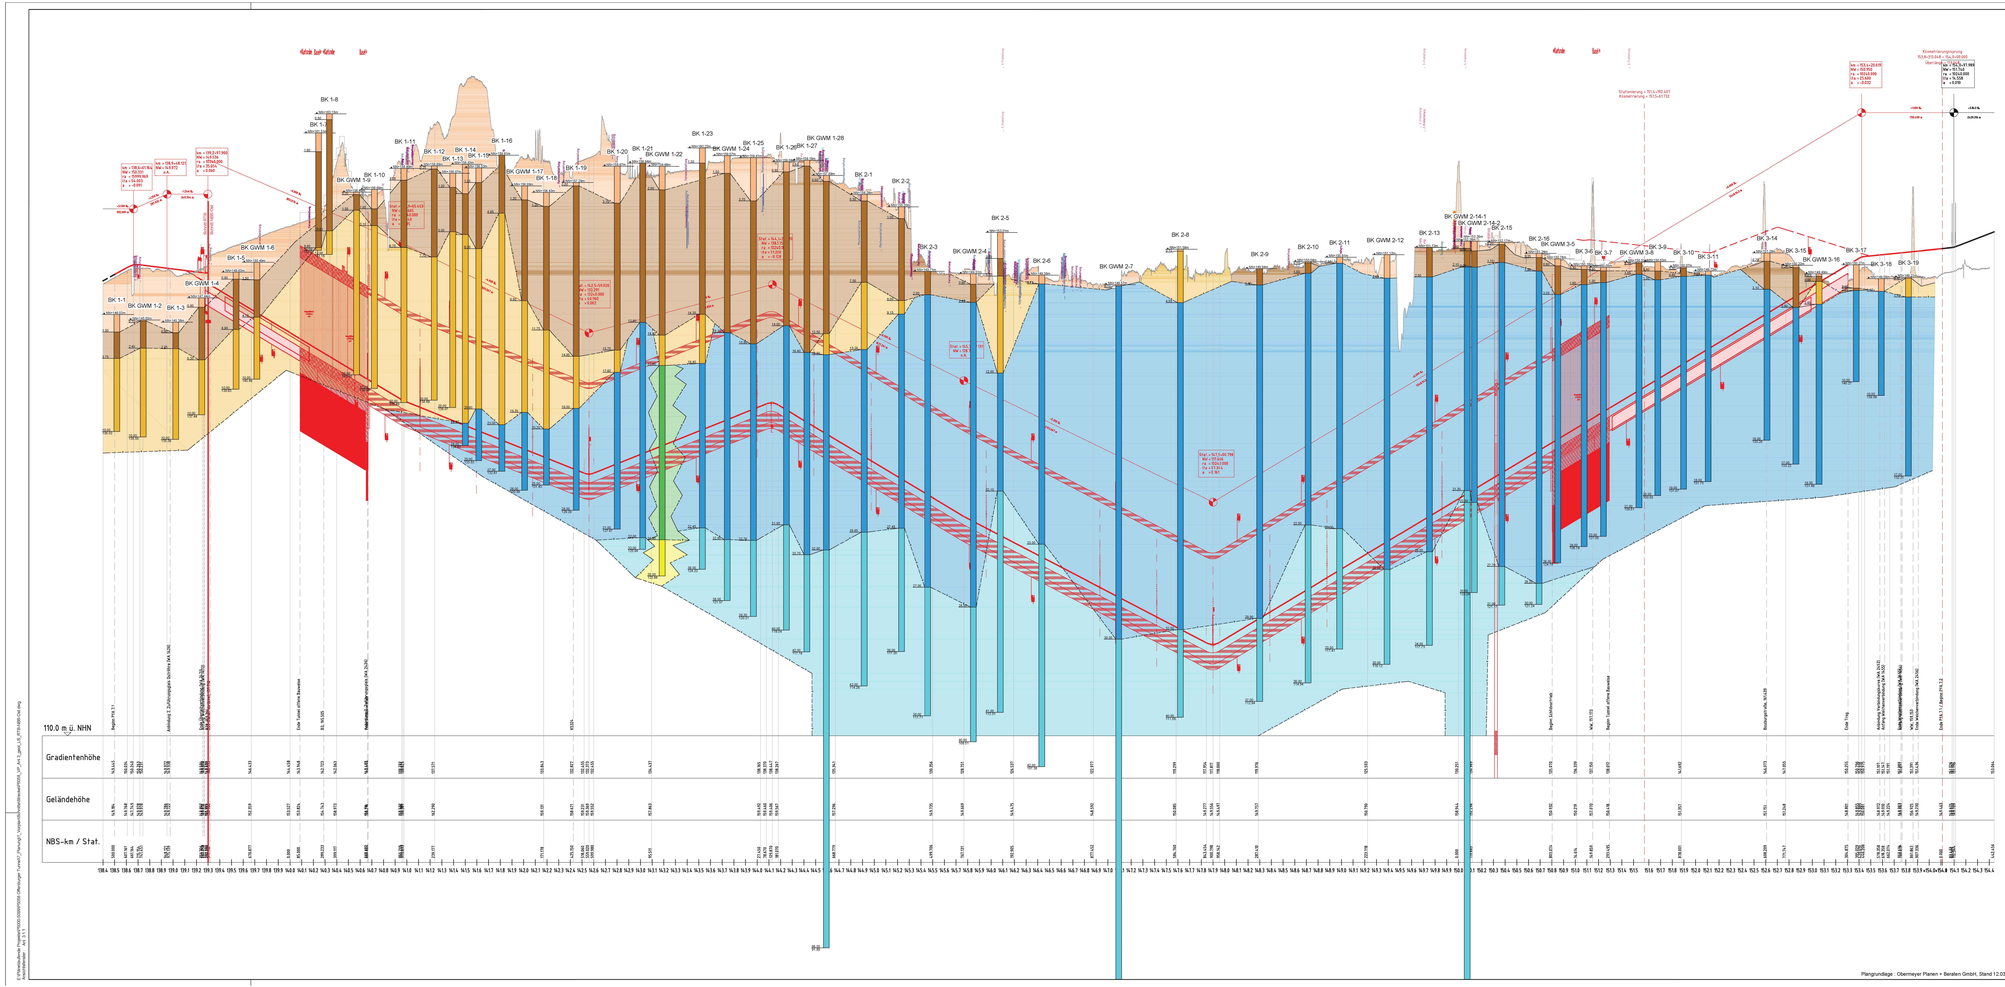

Plangrundlage : Obermeyer Planen + Beraten GmbH, Stand 12.03.18

Legende:

— — — — 1 — Schichtgrenze

Farbe	Bodenart
	Auffüllungen
	Quartäre Lockergesteinsbereiche und Lößlehmbereiche
	Oberhalb von Lößlehmbereichen, Verwitterungsgesteinbereich, Kreidegesteinbereich und eigenen Abbaugrenzen
	Neuenburg - Formation
	Breisgau - Formation
	Ortenau - Formation
	Rheinem - Formation

Vorplanung PFA 3.1, Appenweier - Hohberg (Tunnel Offenburg)

Index	Änderungen bzw. Ergänzungen	Name	Datum

Prüfvermerke

Prüfingenieur









Maßstab: 1:1000
Blatt-Nr.: Anlage 3.1 Blatt 1 von 1

Bauwerk: Vorplanung
Planungsstufe: Vorplanung



Geologischer Längsschnitt
RTS + OSTKORRIDOR
NBS-km 108,600 bis NBS-km 154,400

Projekt: ABS/NBS Karlsruhe-Basel, 5/4.7, PFA 7.1, Appenweier - Hohberg (Tunnel Offenburg)
Strecke: ABS, Strecke 4250, Offenburg bis Hohberg km 108.600 - km 154.400
NBS, Strecke 4280, Offenburg bis Hohberg km 107.200 - km 154.400

Strecke		Kilometer		Kennzeichnung	Bezeichnung
4280	a	108.600 - 154.400	a		
4250	a	107.200 - 154.400	a		


Unterlage 212.7

Genehmigungsplanerin Eisenbahn-Bundesamt

4	Ausgabeversion Genehmigung		4.03.04
Index	Änderungen bzw. Ergänzungen		Ausgabedatum

Genehmigungsplanung: Unterlage für eine Entscheidung nach § 18 AEG


Bauwerk: ABS/NBS Karlsruhe-Basel, 5/4.7, PFA 7.1 Appenweier - Hohberg (Tunnel Offenburg)

Planung: DB Netze AG, Regionalbereich Südwestbahn, Karlstraße 7, 76133 Karlsruhe

Ingenieur- und Hydrogeologie Prof. Dr. Hinkelbein

Geotechnischer Längsschnitt 1 EKP

