


SCHICHTENVERZEICHNIS M. 1:150

-0.40	± 0.00	SCHOTTER
-1.00		SCHLUFF, BRAUN-GRAU
-1.50		TORF-SCHLUFFIG, SCHWARZ-BRAUN
-2.70		SCHLUFF-HOLZRESTE, GRÜN-GRAU
-3.80		SCHLUFF FEINSANDIG, KEILFESTE, GRAU
-4.30		FEINSAND, GROBSAND-FEINSTE, SCHLUFFIG, GRAU
-6.50		GROBSAND, FEINSTE, EINZELNE SCHLUFFKLUMPFEN, RÖTLICH-GRAU
-8.70		GROBSAND, FEIN-GROBKIES, HELLBRAUN
-10.30		FEIN-GROBKIES, GROBSAND, RÖSTIG-BRAUN
-11.70		FEIN-GROBKIES, MITTEL-GROBSAND, RÖTLICH-GRAU, STEINE < 6 CM
-14.30		FEIN-GROBKIES, MITTEL-GROBSAND, GELBGRAU, STEINE < 20 CM
-18.20		FEIN-GROBKIES, FEIN-MITTELSAND, GELBGRAU, STEINE < 16 CM
-21.00		FEIN-GROBKIES, GROBSAND, RÖSTIG-BRAUN, STEINE < 5 CM
-22.80		FEIN-GROBKIES, MITTEL-GROBSAND, GELBGRAU, STEINE < 12 CM
-25.70		FEIN-MITTELKIES, GROBSAND, GELBGRAU, STEINE < 14 CM
-27.30		FEIN-GROBKIES, MITTEL-GROBSAND, ROTBRAUN, STEINE < 10 CM
-29.50		MITTEL-GROBSAND, FEIN-GROBKIES, KLEINE SCHLUFFKLUMPFEN, ROTBRAUN
-31.20		MITTEL-GROBKIES, GROBSANDIG, HELLBRAUN, STEINE < 15 CM
-34.00		KIES, GROBSANDIG, SCHLUFFIG, GELBBRAUN
-35.00		FEINKIES, FEINKIESIG, SANDIG, GRAU-BRAUN
-39.00		MITTELKIES, FEINKIES-GROBSAND, GRAU
-47.00		GROBKIES, MITTEL-FEINKIES, BLAU-GRAU
-49.00		FEINKIES, GROB-FEINSAND, GRAU
-51.00		MITTELKIES, FEINKIES-SAND, BRAUN
-55.20		GROBKIES, FEINKIES-GROBSAND-SCHLUFF, GRAU
-61.00		SCHLUFF, SANDIG, BRAUN
-66.00		SCHLUFF, TONIG-FEINSANDIG, GRAU
-68.00		SCHLUFF, SANDIG, GRAU-BLAU
-70.00		FEINKIES, SANDIG, TONIG, GRAU
-72.00		GROBKIES, FEINKIES-TONIG, GRAU
-74.00		FEINKIES, GROBSAND-SCHLUFFIG, GRAU, HOLZTEILE SCHWARZ
-82.00		SCHLUFF, TONIG, GRAU
-84.00		MITTELKIES, FEINKIES-SAND, GRAU
-86.00		SCHLUFF, TONIG, GRAU
-94.00		MITTELKIES, FEINKIES-GERÖLLE, GRAU
-96.00		GROBKIES-GERÖLLE, MITTELKIES-GROBSAND, GRAU
-97.00		SCHLUFF, SANDIG, TONIG, GRAU
-101.70		GERÖLLE, GROB-MITTEL-FEINKIES, GRAU
-103.00		TON, SANDIG, BRAUN

TIEFBRUNNEN VERTIKALSCHNITT M. 1:10 / 150

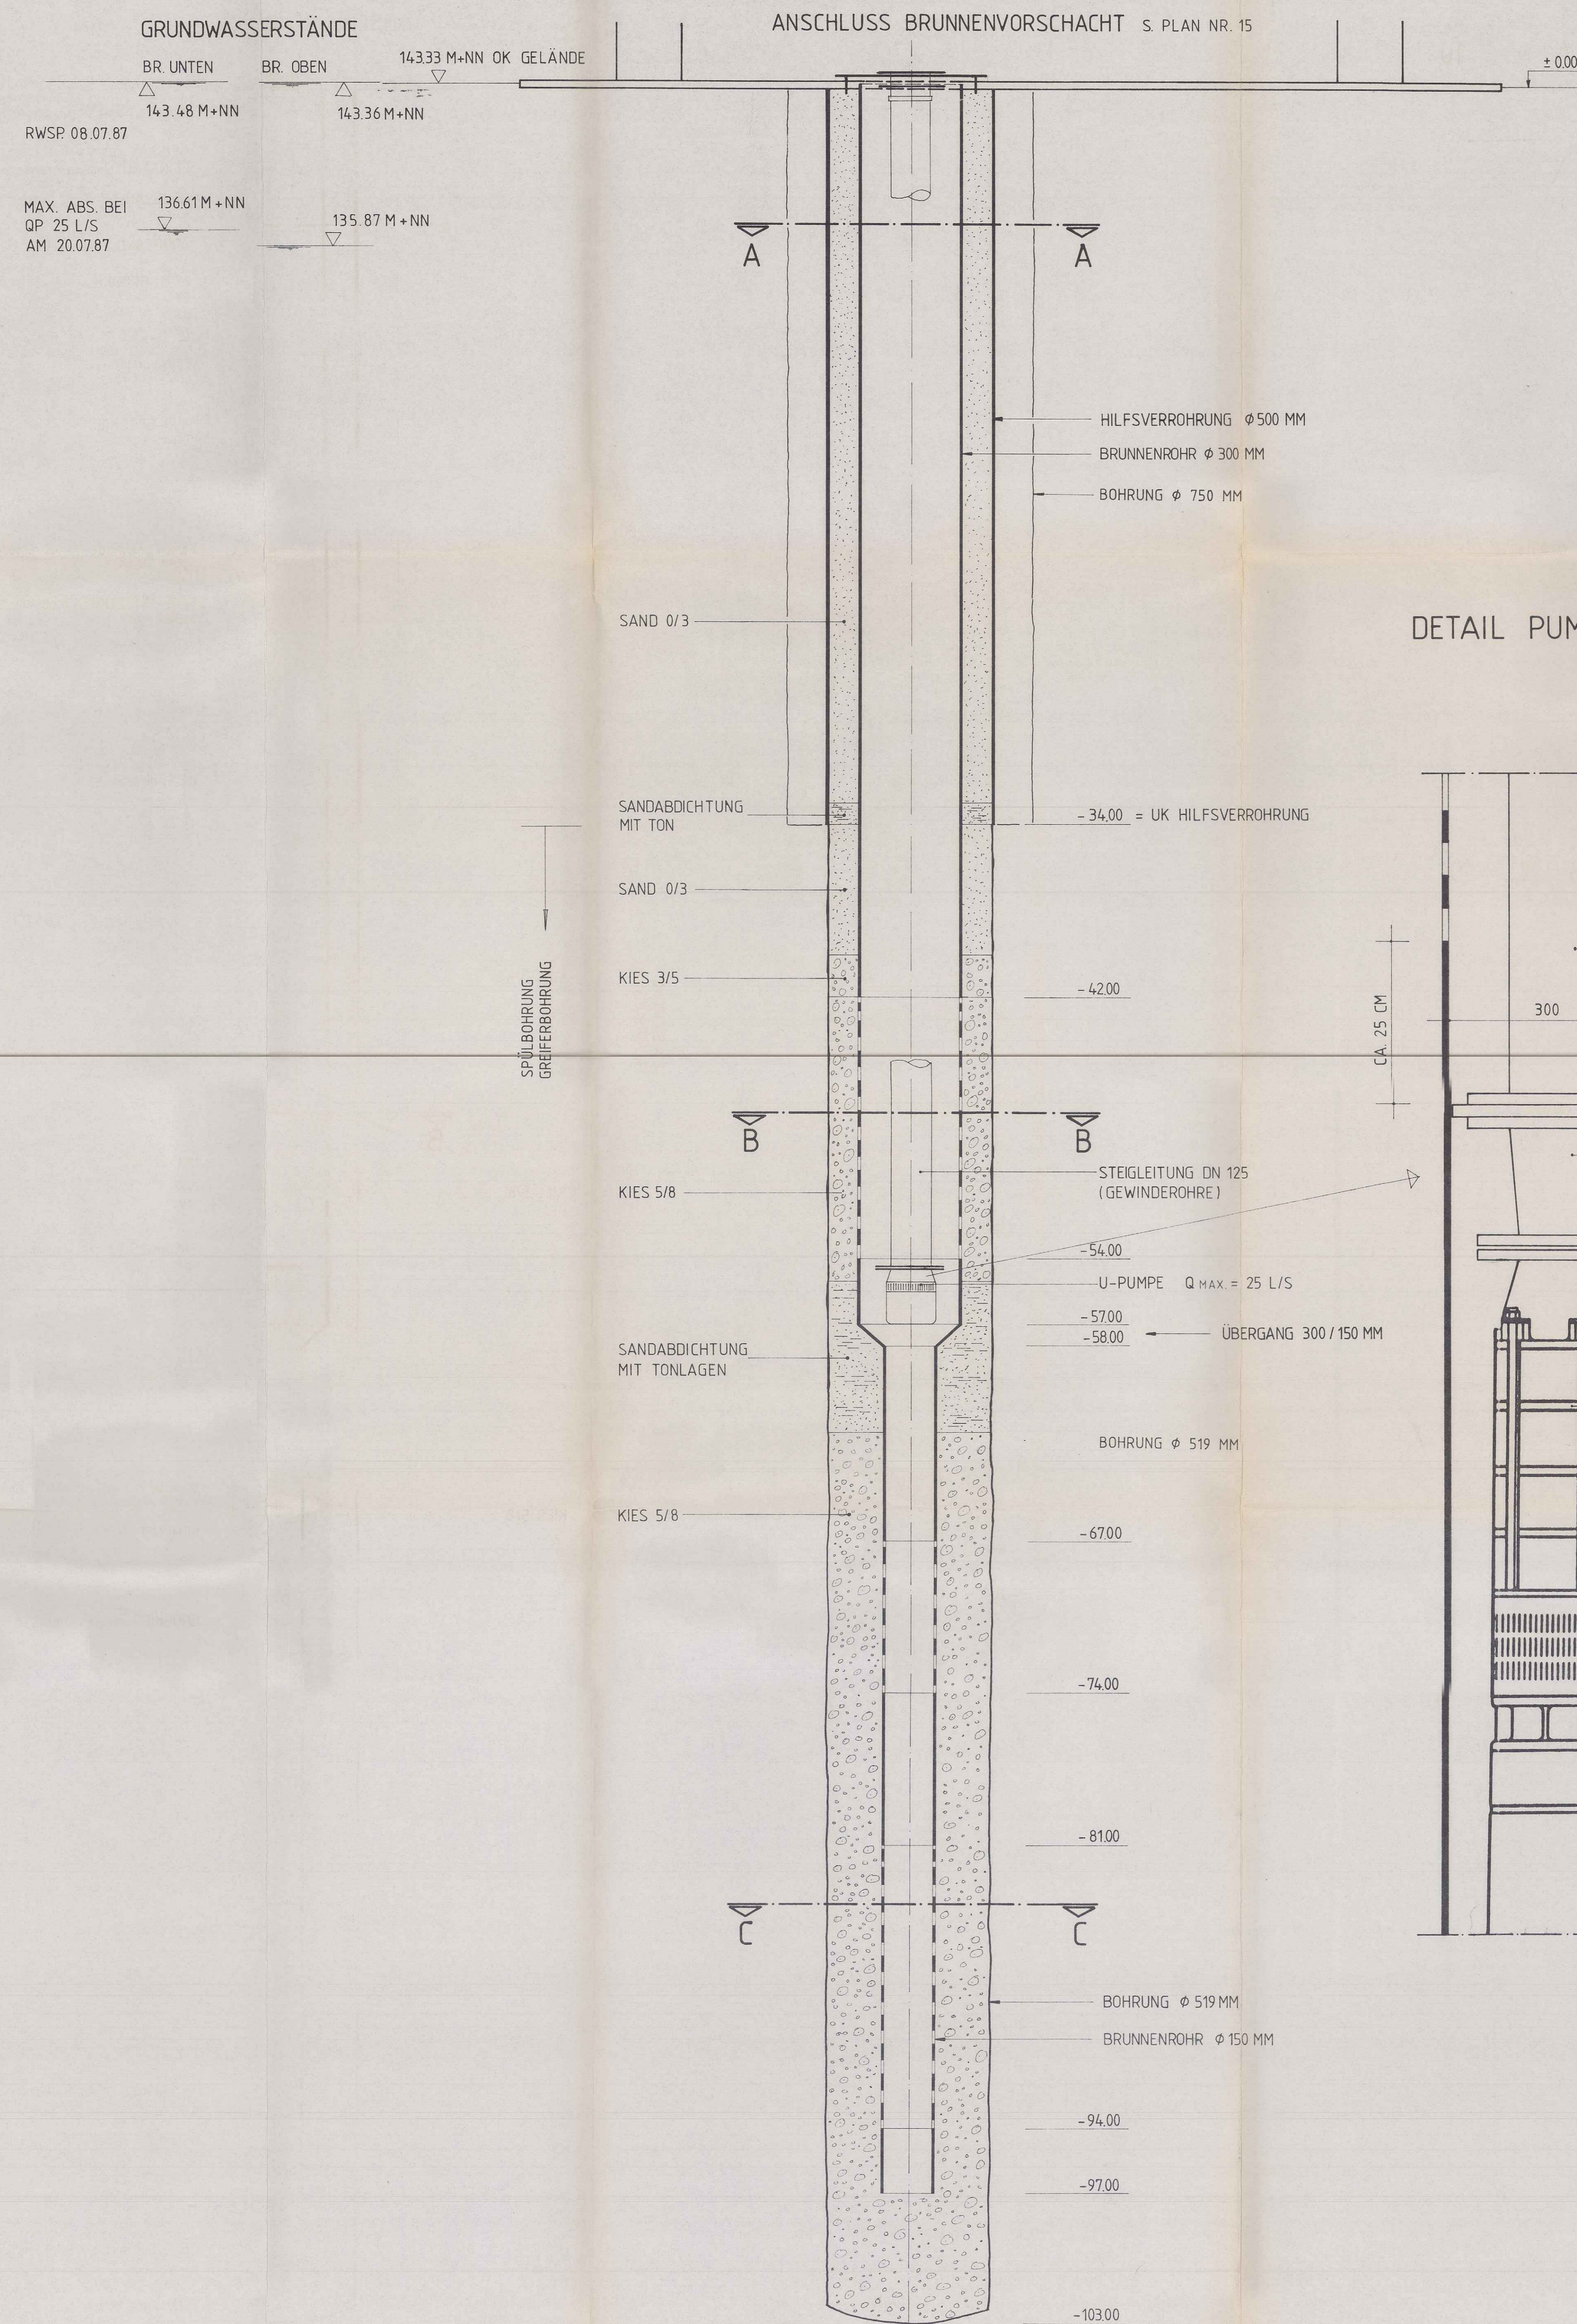

BEMERKUNG:  
PLAN GEMÄSS WR -VERFAHREN TB 2 VOM 31.07.87 U. 05.05.88

SCHUTZGEBIETSVERFAHREN		4, Fertigung
GEMEINDE APPENWEIER		Anlage - Plan-Nr.: 2.6-6
WASSERVERSORGUNG		Projekt: WV / 391 / 92
WASSERGWINNUNGSANLAGE		Maßstab: 1:150; 1:10; 1:150; 1:10
EFFENTRECH		
WASSERSCHUTZGEBIET NR. 29		
TIEFBRUNNEN 2 - AUSBAUPLAN		
Entwurfsverfasser: ZINK		
Datum: 20.03.95		Datum: 20.03.95

Kofinanziert von der Fazilität „Connecting Europe“ der Europäischen Union

Unterlage 212.8.2

Genehmigungsplanung: Unterlage für eine Entscheidung nach § 18 AEG

Verfahren: 4, Fertigung

Projekt: WV / 391 / 92

Maßstab: 1:150; 1:10; 1:150; 1:10

WASSERSCHUTZGEBIET NR. 29

TIEFBRUNNEN 2 - AUSBAUPLAN

ABS/NBS Karlsruhe-Basel, SHA 7  
PIA 7.1 Appenweier - Hohberg (Tunnel Offenburg)  
NBS, Strecke 4280, Appenweier bis Hohberg, km 138.500 - km 154.000  
ABS, Strecke 4200, Offenburg bis Hohberg, km 14.200 - km 154.500

Ingenieur- und Hydrologe (nur zur Information)

Wasserschutzgebiet Nr. 29  
Tiefbrunnen 2 - Ausbauplan