


E:\Pläne\Leitende Projekte\5000-5099\5058 Offenburger Tunnel\7_Planung\1_Vorplan\ Lageplan\Strecke\6058_VP_Anl_2_LP_komplett_032018.dwg
 Ansichtsfenster: Anl. 2.9

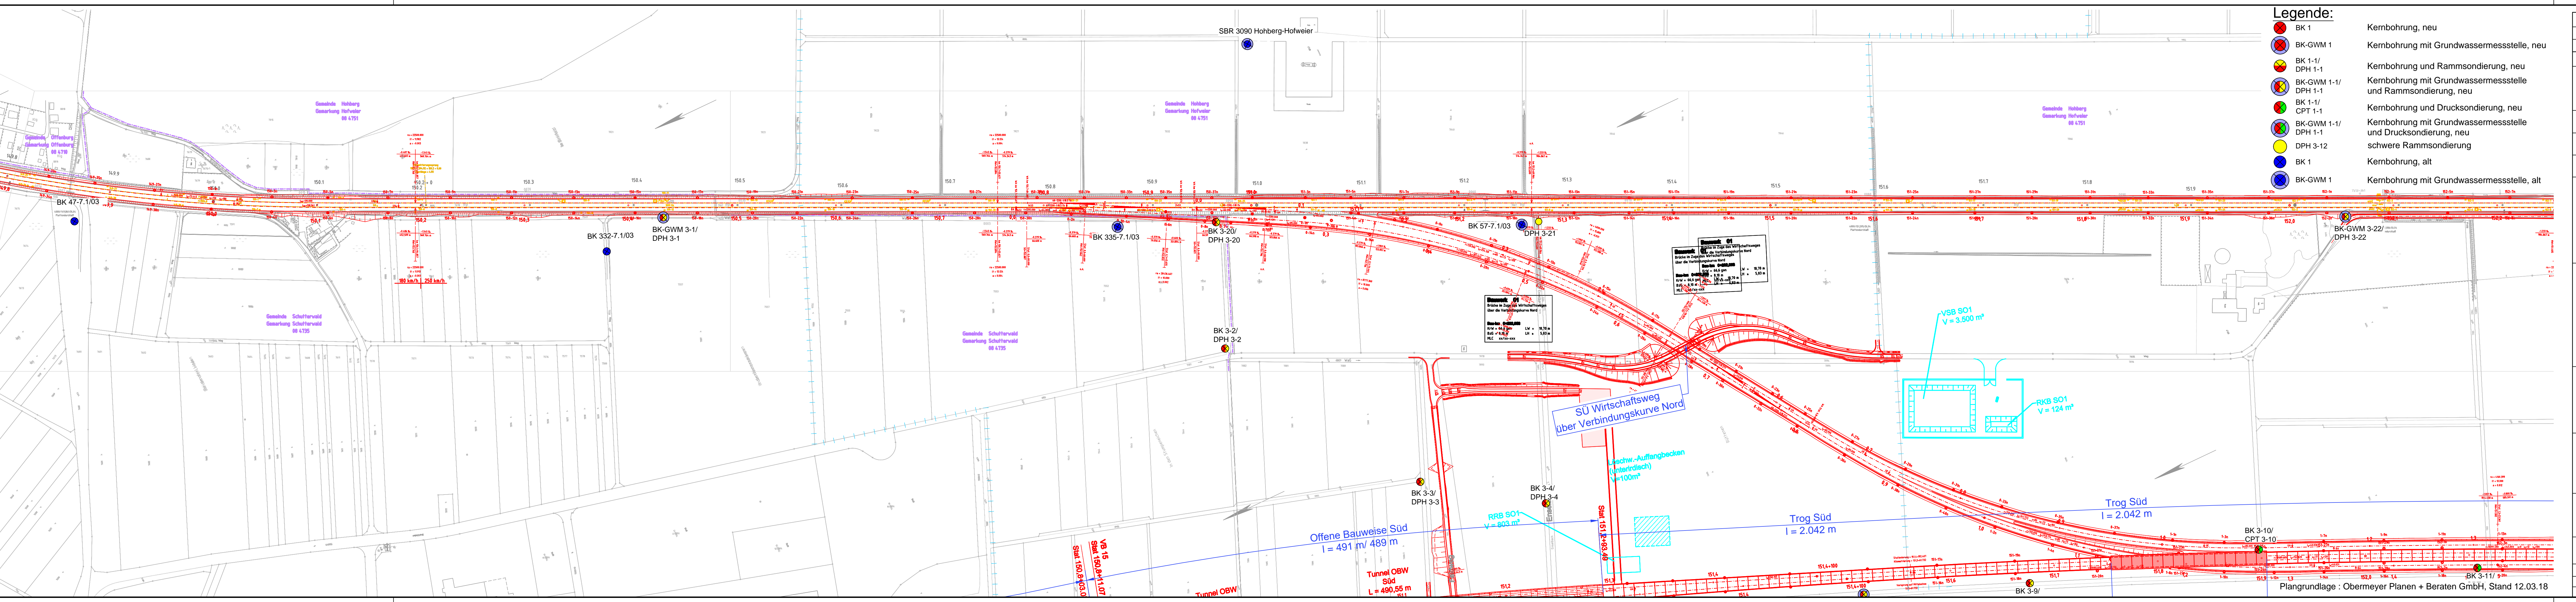

Legende:

	BK 1	Kernbohrung, neu
	BK-GWM 1	Kernbohrung mit Grundwasserstandsstelle, neu
	BK 1-1/ DPH 1-1	Kernbohrung und Rammsondierung, neu
	BK-GWM 1-1/ DPH 1-1	Kernbohrung mit Grundwasserstandsstelle und Rammsondierung, neu
	BK 1-1/ CPT 1-1	Kernbohrung und Drucksondierung, neu
	BK-GWM 1-1/ DPH 1-1	Kernbohrung mit Grundwasserstandsstelle und Drucksondierung, neu
	DPH 3-12	schwere Rammsondierung
	BK 1	Kernbohrung, alt
	BK-GWM 1	Kernbohrung mit Grundwasserstandsstelle, alt

Plangrundlage: Obermeyer Planen + Beraten GmbH, Stand 12.03.18

Vorplanung PFA 7.1, Appenweier - Hohberg (Tunnel Offenburg)			
Index:	Änderungen bzw. Ergänzungen	Name:	Datum:
Prüfvermerke			
Prüfingenieur			
Interoperabilität geprüft (benannte Stelle), Name	geprüft / genehmigt		
Datum	geprüft / genehmigt		
Datum	geprüft / genehmigt		
Eisenbahn-Bundesamt	geprüft / genehmigt		
Lageskizze			
Auftraggeber:		Auftrag-Nr.: 375058	
Obermeyer Planen+Beraten GmbH Niederlassung Stuttgart Hebenbergstraße 31 70718 Stuttgart		DR. SPANG Ingenieurgesellschaft für Bauwesen, Geologie und Umwelttechnik mbH Rembrandtstraße 72-74, 60528 Frankfurt am Main Telefon +49 (0) 69 676 65 08 - 0	
Ort, Datum, Unterschrift		Datum Name gez. 04/2018 Wen bearb. 04/2018 Sin gepr. 04/2018 Zu	
Bauherr:		Planung:	
DB NETZ DB Netz AG Zentralfreie Theodor-Haus-Allee 7 60486 Frankfurt am Main		DB NETZ DB Netz AG Großprojekt Karlsruhe-Basel Gültelstraße 6 76137 Karlsruhe	
Maßstab:		Plan-Nr.: Anlage 2.9	
1: 2000		Blatt 1 von 1	
Lageplan 8		Planart:	
ABS-km 149,800 bis ABS-km 152,200		Vorplanung	
Verbindungskurve km 0,000 bis km 1,500		Planzeichen:	
		Blattgr.: 1440x297	
		Einwirkungen (Lastmodelle):	
		Höhen- und Koordinatensystem NN-Höhen DHHN 92 DB-REF	
Projekt: ABS/NBS Karlsruhe-Basel, STA 7, PFA 7.1, Appenweier - Hohberg (Tunnel Offenburg)			
Strecke: NBS, Strecke 4.280, Appenweier bis Hohberg, km 138.500 - km 154.000 ABS, Strecke 4.000, Offenburg bis Hohberg, km 147.200 - km 154.550			
Strecke	Kilometer	Kennzahl	Brückennr.
4280	x 138.500 - 154.000	x	
4000	x 147.200 - 154.550	x	